

UCHWAŁA Nr XXXV/384/2014

RADA MIEJSKA
W KAŃCZUDZE

RADY MIEJSKIEJ W KAŃCZUDZE

z dnia 26 września 2014 roku

**w sprawie przystąpienia do sporządzania Zmiany Nr 3 Studium uwarunkowań
i kierunków zagospodarowania przestrzennego Gminy i Miasta Kańczuga**

Działając na podstawie art. 18 ust. 2 pkt. 15 ustawy z dnia 8 marca 1990 r. o samorządzie gminnym (tekst jednolity Dz. U. z 2013r. poz. 594 z późn. zm.) oraz art. 9 ust. 1 i art. 27 ustawy z dnia 27 marca 2003r. o planowaniu i zagospodarowaniu przestrzennym (tekst jednolity Dz. U. z 2012 r. poz. 647 z późn. zm.)

Rada Miejska w Kańczudze

postanawia:

§1

Przystąpić do sporządzenia Zmiany Nr 3 Studium uwarunkowań i kierunków zagospodarowania przestrzennego Gminy i Miasta, uchwalonego Uchwałą Nr V/34/2000 Rady Miejskiej w Kańczudze z dnia 27 października 2000 r. ze zmianą Nr 1 wprowadzoną Uchwałą Nr V/60/2011 Rady Miejskiej w Kańczudze z dnia 20 maja 2011 r. w sprawie uchwalenia zmiany Studium uwarunkowań i kierunków zagospodarowania przestrzennego Gminy i Miasta Kańczuga

§2

Zmiana Studium uwarunkowań i kierunków zagospodarowania przestrzennego Gminy i Miasta Kańczuga, zwanego dalej Studium, będzie dotyczyć obszaru położonego w mieście Kańczuga, w granicach oznaczonych na załączniku graficznym do niniejszej uchwały linią przerywaną w kolorze czarnym.

§3

Wykonanie uchwały zleca się Burmistrzowi Miasta i Gminy Kańczuga.

§4

Uchwała wchodzi z dniem podjęcia.

PRZEWODNICZĄCY RADY MIEJSKIEJ
w Kańczudze
Emil Drąg
mgr Emil Drąg

Uzasadnienie

Uchwała o przystąpieniu do zmiany obowiązującego Studium uwarunkowań i kierunków zagospodarowania przestrzennego Gminy i Miasta Kańczuga, zwanego dalej Studium, obejmuje obszar położony w południowej części terenów miasta Kańczuga.

Celem zmiany Studium jest określenie kierunków zagospodarowania terenów wnioskowanych do zabudowy. W obecnie obowiązującym Studium obszar wnioskowany do opracowania zmiany Studium stanowi tereny użytków rolnych graniczące z terenami zabudowy mieszkaniowej, jednorodzinnej.

Liczne wnioski mieszkańców miasta Kańczuga dotyczą zabudowy tego obszaru głównie zabudową mieszkaniową, jednorodziną.


Przystępuje się do zmiany Studium w celu określenia kierunków zagospodarowania obszaru, kierunków i wskaźników dotyczących zagospodarowania i użytkowania terenów położonych w obszarze objętym zmianą Studium, w tym jego uzbrojenia i skomunikowania z otoczeniem.

PRZEWODNICZĄCY RADY MIEJSKIEJ
w Kańczudze

Emil Drag
mgr Emil Drag


STUDIUM UMARUNKOWAŃ I KIERUNKÓW ZAGOSPODAROWANIA PRZESTRZENNEGO GMINY I MIASTA KAŃCZUGA

PRZEWIDUJĄCY
w Kańczugach
PRZEWIDUJĄCY
MIEJSKIE

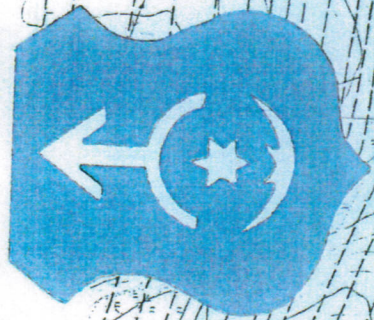

Załącznik graficzny
do Uchwały Nr XXXV/384/2014
Rady Miejskiej w Kańczugach
z dnia 26.09.2014 r.

Niziatyce
0,63
227,7

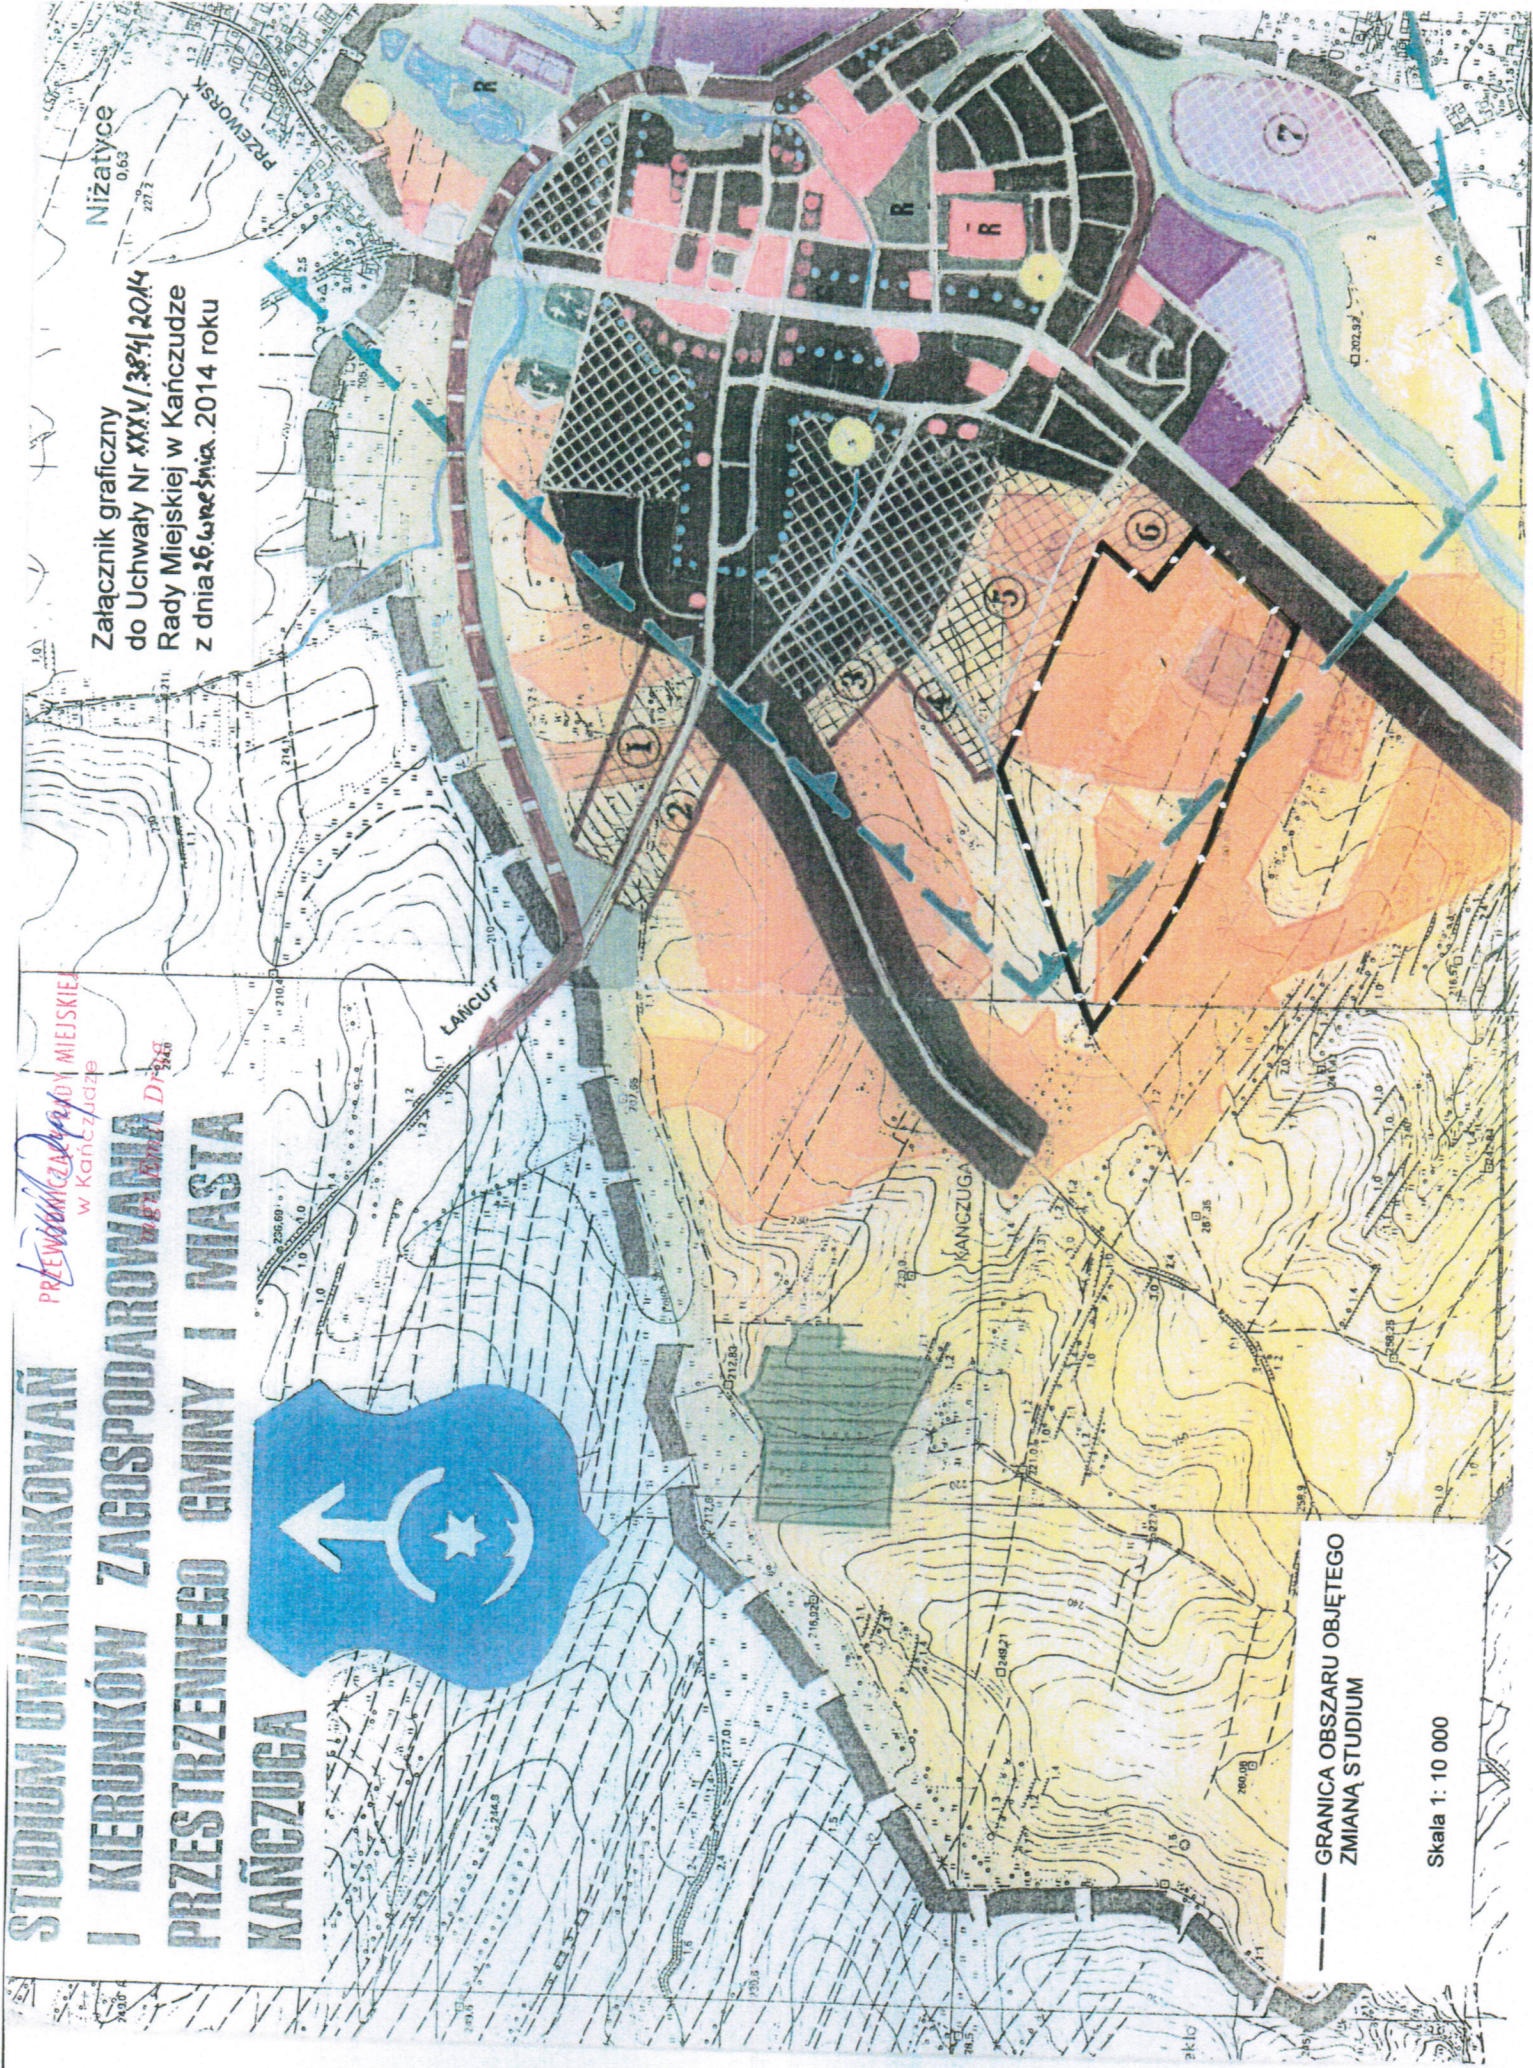

--- GRANICA OBSZARU OBJĘTEGO
ZMIANĄ STUDIUM

Skala 1: 10 000