RZUT DACHU

1:50

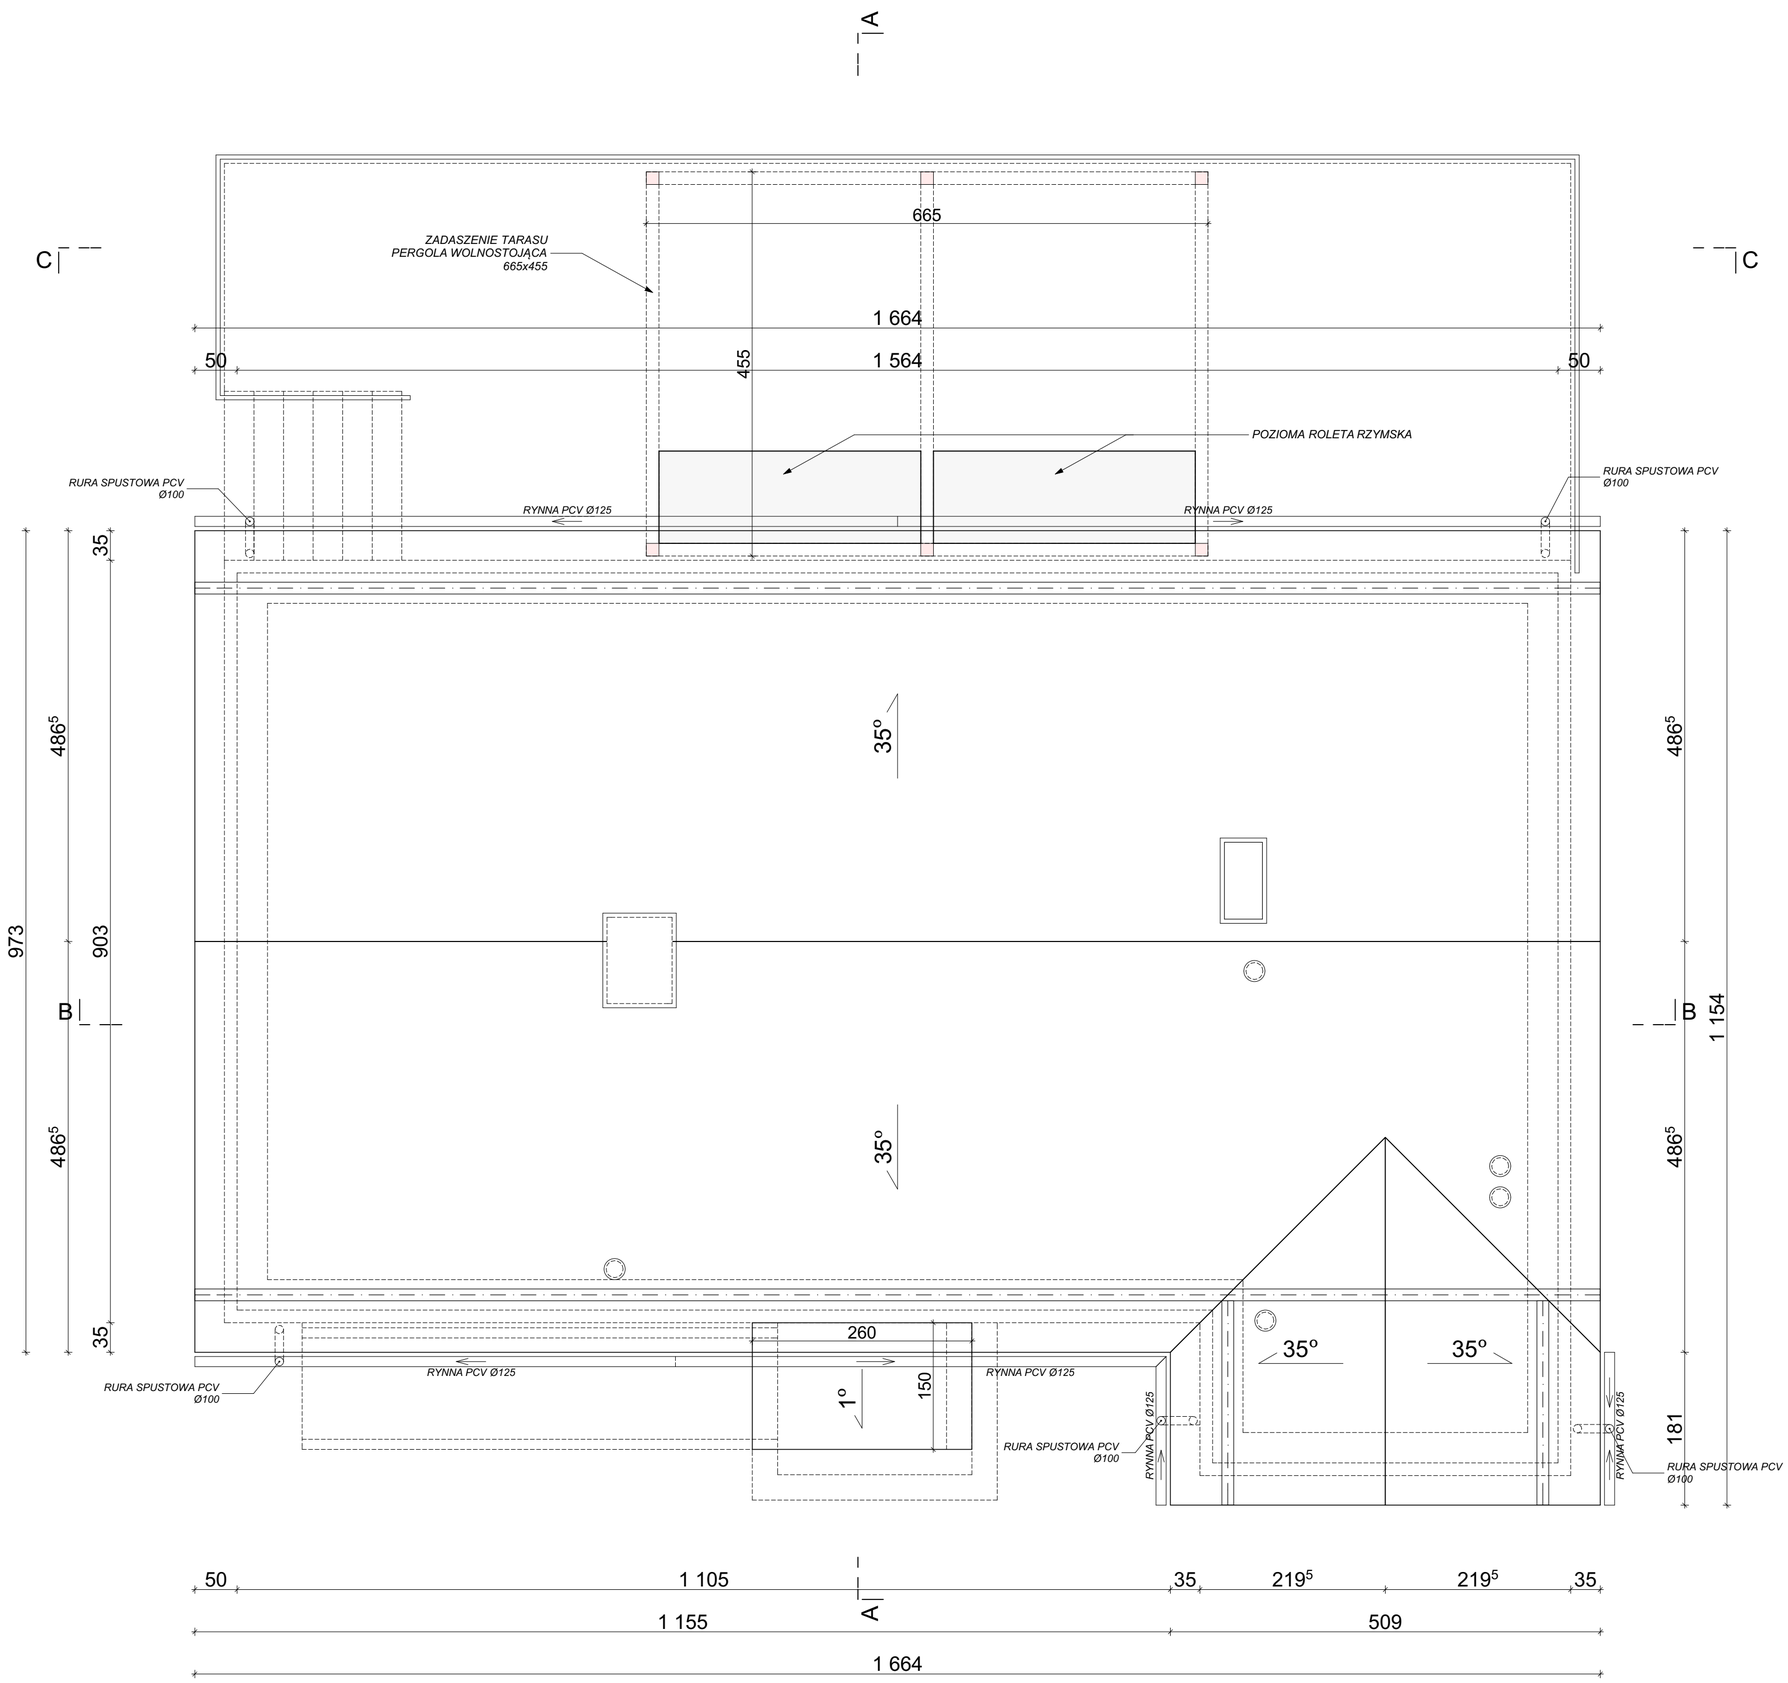

- RYSUNEK ZMIAN -

EMprojekt+ USŁUGI PROJEKTOWE mgr inż. Edyta Poznańska 35-312 RZESZÓW ul Strażacka 23c/1			
ARCHITEKTURA		nr uprawnień:	
PROJEKTOWAL:	mgr inż. Edward Makowiecki	BA/VIII/8386/31/89	podpis:
OPRACOWAŁA:	mgr inż. Edyta Poznańska		
Inwestor:	MIASTO I GMINA KAŃCZUGA ul. Marii Konopnickiej 2 37-220 KAŃCZUGA		
Zadanie:	PRZEBUDOWA BUDYNKU KOMUNALNEGO (byłej szkoły) WRAZ ZE ZMIANĄ SPOSOBU UŻYTKOWANIA NA DZIENNY DOM POBYTU SENIORA ORAZ WYKONANIE KOTŁOWNI GAZOWEJ O MOCY DO 40 kW		
Adres obiektu:	LIPNIK, DZ. NR 118		
Treść rysunku:	RZUT DACHU		
Branża: A	Skala: 1:100	Data: 05.2020	Nr.rys **A.6**